


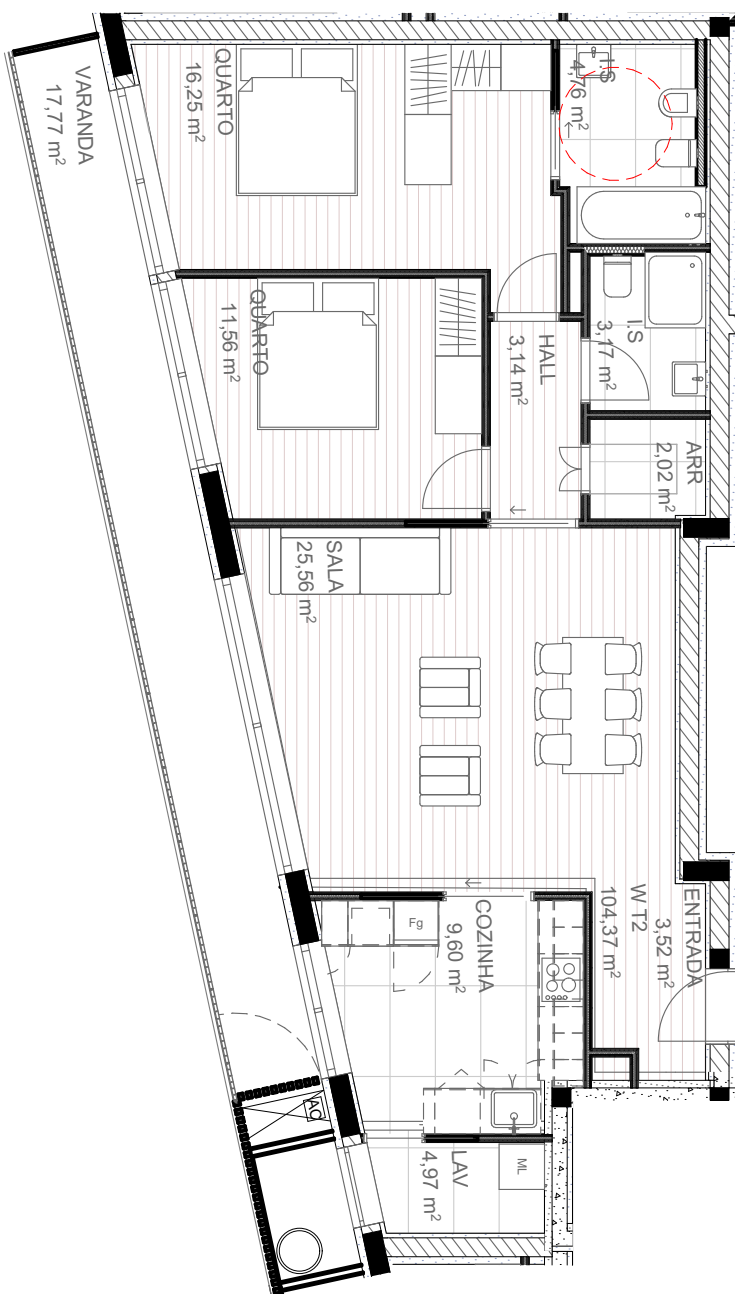

FRACÇÃO W - T2 PISO 4

ÁREA FOGO 104.37 m² ÁREA BOX 55.41 m²
VARANDA 17.78 m²

TOTAL 122.15 m²

REQUERENTE: OFL - CONSTRUÇÕES & IMOBILIÁRIA, Lda
COMUNICAÇÃO PRÉVIA - EDIFÍCIO DE HABITAÇÃO MULTIFAMILIAR
LOTE 12 - RUA DAS MATAS, VNGAIA
FRACÇÃO W

.23

DATA: 19/07/2023
ESCALA 1:100



SUSANA NEIVA

PONTO DE PARTIDA
ARQUITECTURA • ENGENHARIA • DECORAÇÃO

Rua 27, 518 4500 - 288 Espinho
TLMÓVEL + 351 91 973 83 93
+ 351 91 761 61 70

www.pontodpartida.com