
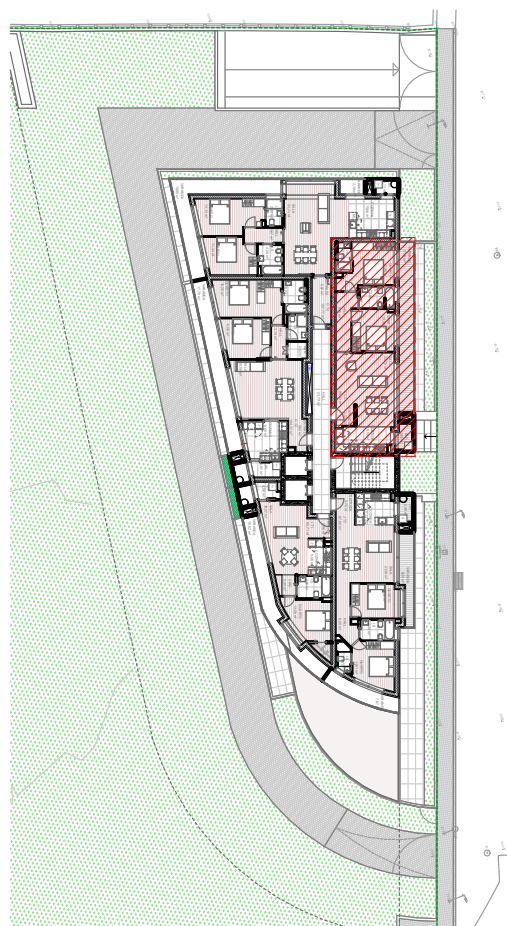


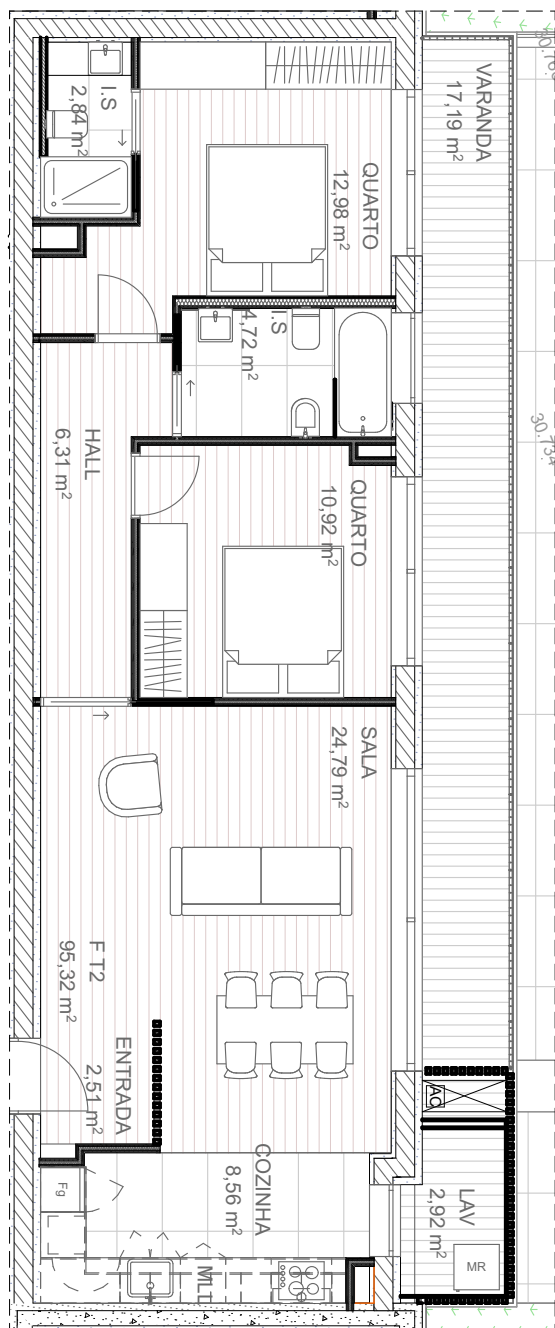

FRACÇÃO F - T2 PISO 1

ÁREA FOGO	95.32 m²	ÁREA BOX	37.43 m²
VARANDA	17.19 m²		

TOTAL 112.51 m²

REQUERENTE: OFL - CONSTRUÇÕES & IMOBILIÁRIA, Lda
 COMUNICAÇÃO PRÉVIA - EDIFÍCIO DE HABITAÇÃO MULTIFAMILIAR
 LOTE 12 - RUA DAS MATAS, VNGAIA
 FRACÇÃO F

DATA: 19/07/2023

ESCALA 1:100



SUSANA NEIVA

PONTO DE PARTIDA
 ARQUITECTURA • ENGENHARIA • DECORAÇÃO

Rua 27, 518 4500 - 288 Espinho
 TLMÓVEL + 351 91 973 83 93
 + 351 91 761 61 70

www.pontodpartida.com

TODOS OS ELEMENTOS APRESENTADOS NESTA FOLHA PODERÃO SOFRER ALTERAÇÕES SEM AVISO PRÉVIO